


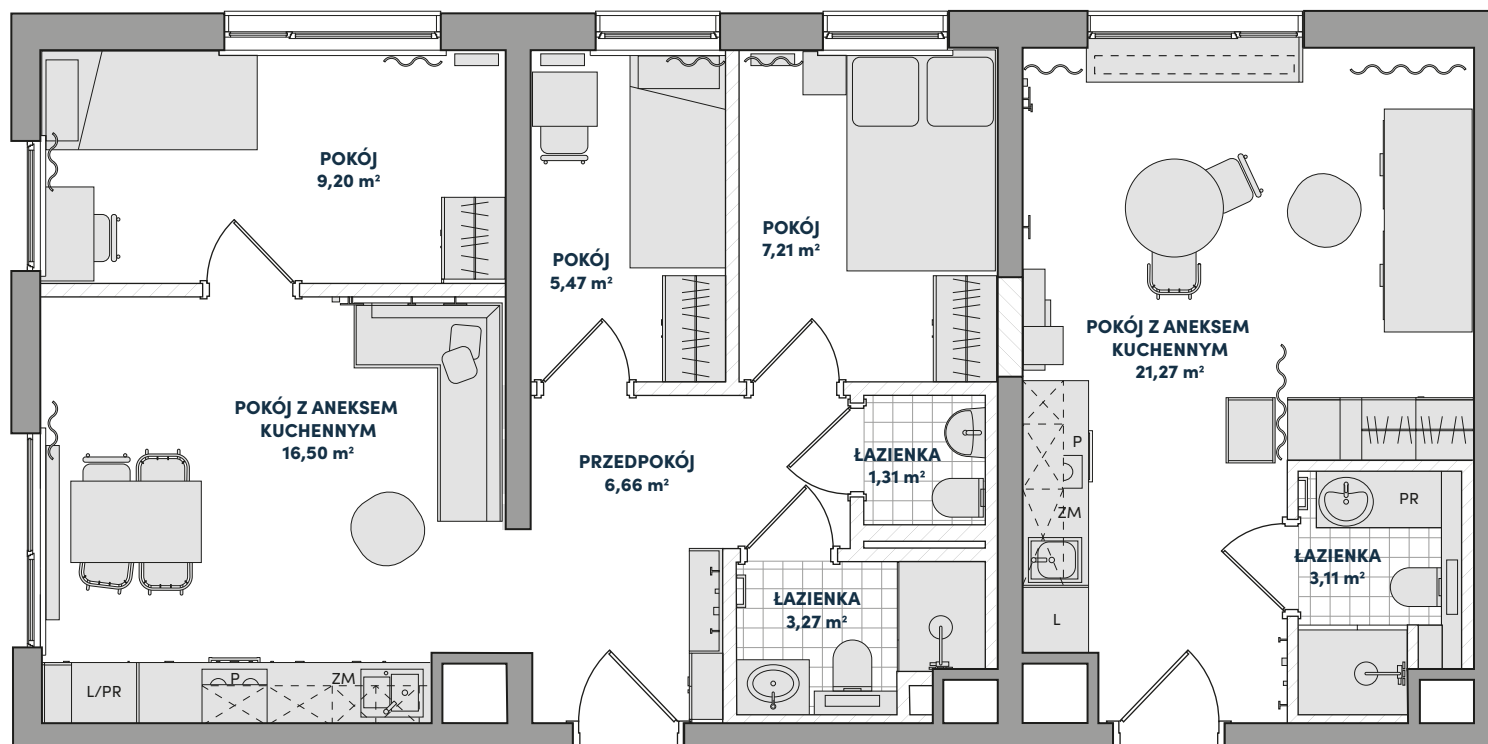

ARANŻACJA A

ARANŻACJA B

LOKAL NR 16

Piętro 1

POWIERZCHNIA UŻYTKOWA: 74,00 m²


ARANŻACJA A - 4 pokoje

Powierzchnia 49,62 m²

ARANŻACJA B - 1 pokój

Powierzchnia 24,38 m²

Rzut kondygnacji wraz z usytuowaniem lokalu w budynku

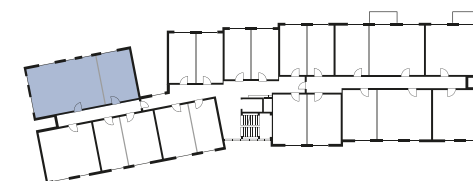

ŚCIANY KONSTRUKCYJNE/ SZACHTÓW

ŚCIANY DZIAŁOWE