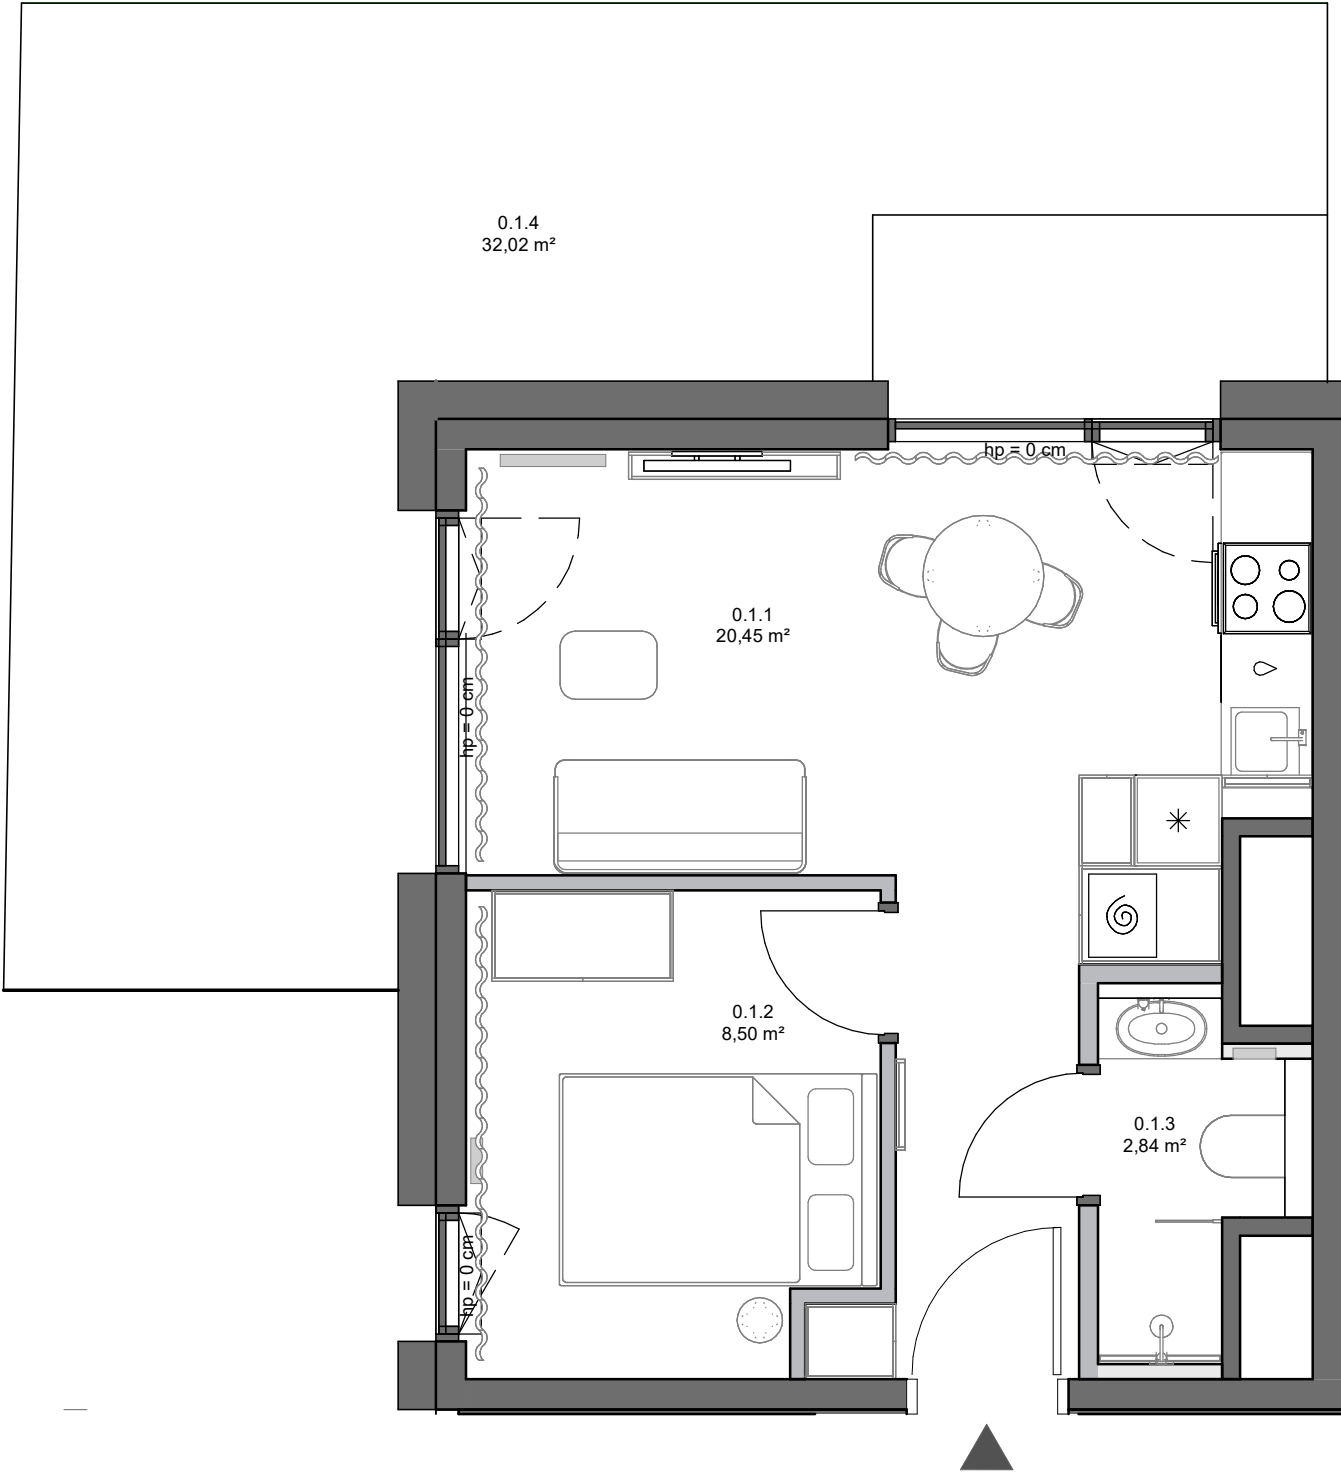
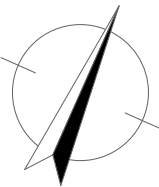


- ściany konstrukcyjne/ szachtów
- ściany działowe
- ścianki zabudów demontowalne

Powierzchnia wewnętrzna lokalu (wraz ze ścianami działowymi) wynosi 32,90 m²


Al. Grunwaldzka, Gdańsk

Nr projektowy lokalu:	0.1
Nr sprzedażowy lokalu:	1
Liczba pokoi:	2
Piętro:	Parter

Powierzchnia użytkowa lokalu 31,79 m²

0.1.1	Pokój dzienny z aneksem kuchennym	20,45 m ²
0.1.2	Pokój	8,50 m ²
0.1.3	Łazienka	2,84 m ²
0.1.4	Ogródek	32,02 m ²

Rzut kondygnacji wraz z usytuowaniem lokalu w budynku

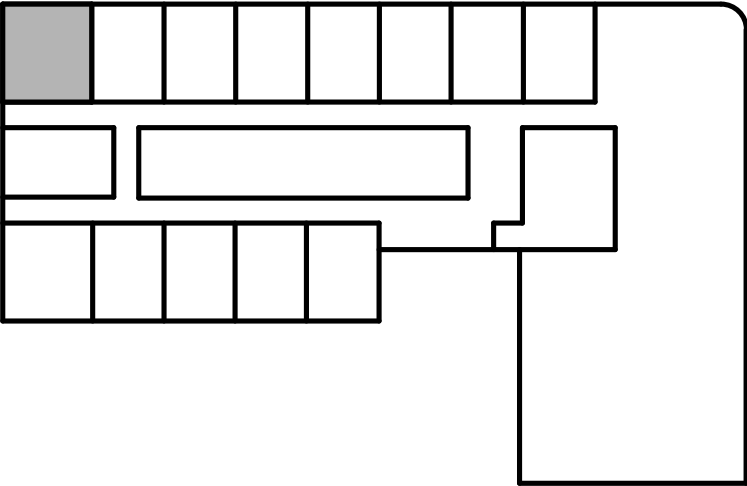

1.Powierzchnia użytkowa lokalu będzie liczona w oparciu o rozporządzenie Ministra Rozwoju z dnia 11 września 2020 roku w sprawie szczegółowego zakresu i formy projektu budowlanego, zgodnie z zasadami zawartymi w Polskiej Normie PN-ISO 9836:2022-07.
2.Wymiary poszczególnych pomieszczeń wskazano w oparciu o projekt budowlany, z przyczyn wykonawczych mogą one ulec nieznacznym zmianom.
3.Powierzchnia tarasów, balkonów, loggi i ogródków ma charakter orientacyjny i z przyczyn wykonawczych może ulec nieznacznym zmianom, dopuszcza się lokalizowanie elementów infrastruktury na terenie ogródków.